


AVDA. CONDES DE YBARRA

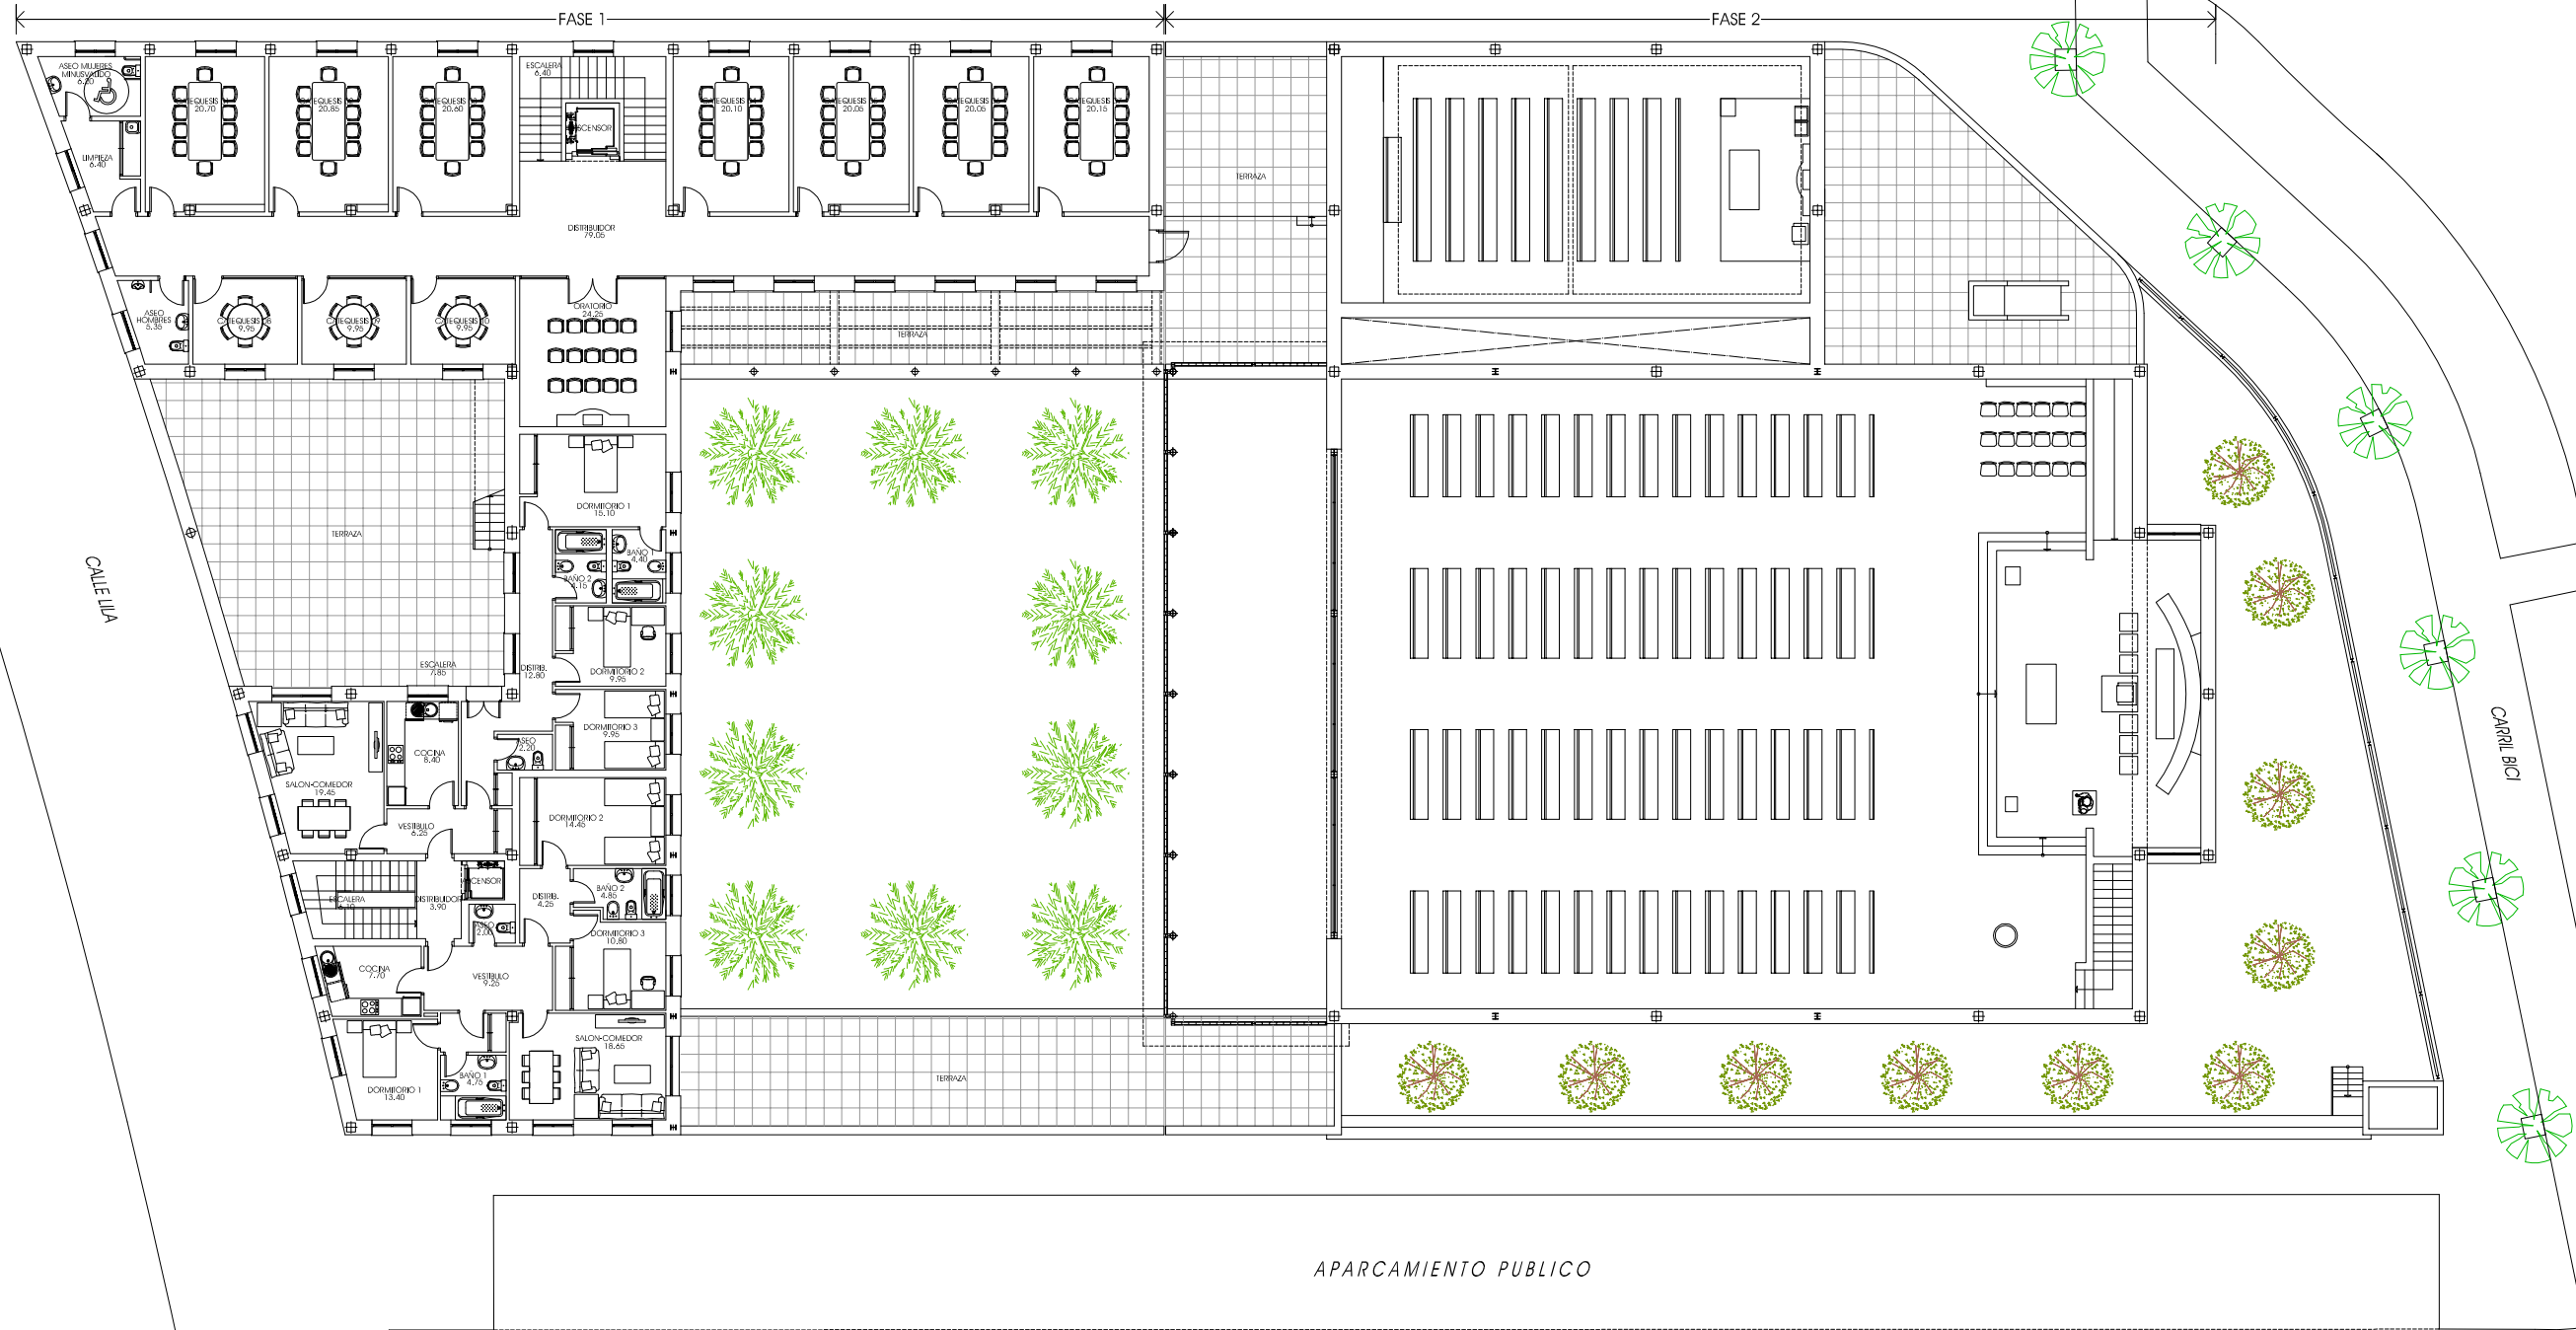

PLANTA PRIMERA

03

ABRIL 2015

ESCALA 1/250

PROYECTO BASICO DE CENTRO  
 PARROQUIAL SAN JUAN PABLO II.  
 LOS CERROS / ENTRENUCLEOS  
 Dos Hermanas. Sevilla.

conesa y lópez  
 arquitectos

Plaza La Mina, 18E - 41701 Dos Hermanas (Sevilla)  
 www.conesaylopezarquitectos.com | T: 934729223

ARQUITECTOS REDACTORES  
 Rafael López García - Daniel F. Conesa López - Gabriel Ávalos Murilo

